


επιφ
ΑΠΟΚΑΤΑΣΤΑΣΗ
ΔΙΑΤΗΡΗΤΕΑΣ ΟΙΚΟΔΟΜΗΣ
ΣΤΟΝ ΑΓΙΟ ΔΟΜΕΤΙΟ



επιφ
ΥΠΑΡΧΟΥΣΑ ΚΑΤΑΣΤΑΣΗ
ΚΑΤΟΥΗ ΟΡΟΦΟΥ
ΚΑ: 1:50

επιφ
Y02

323 plot area on siteplan only
335 on tiled deeds


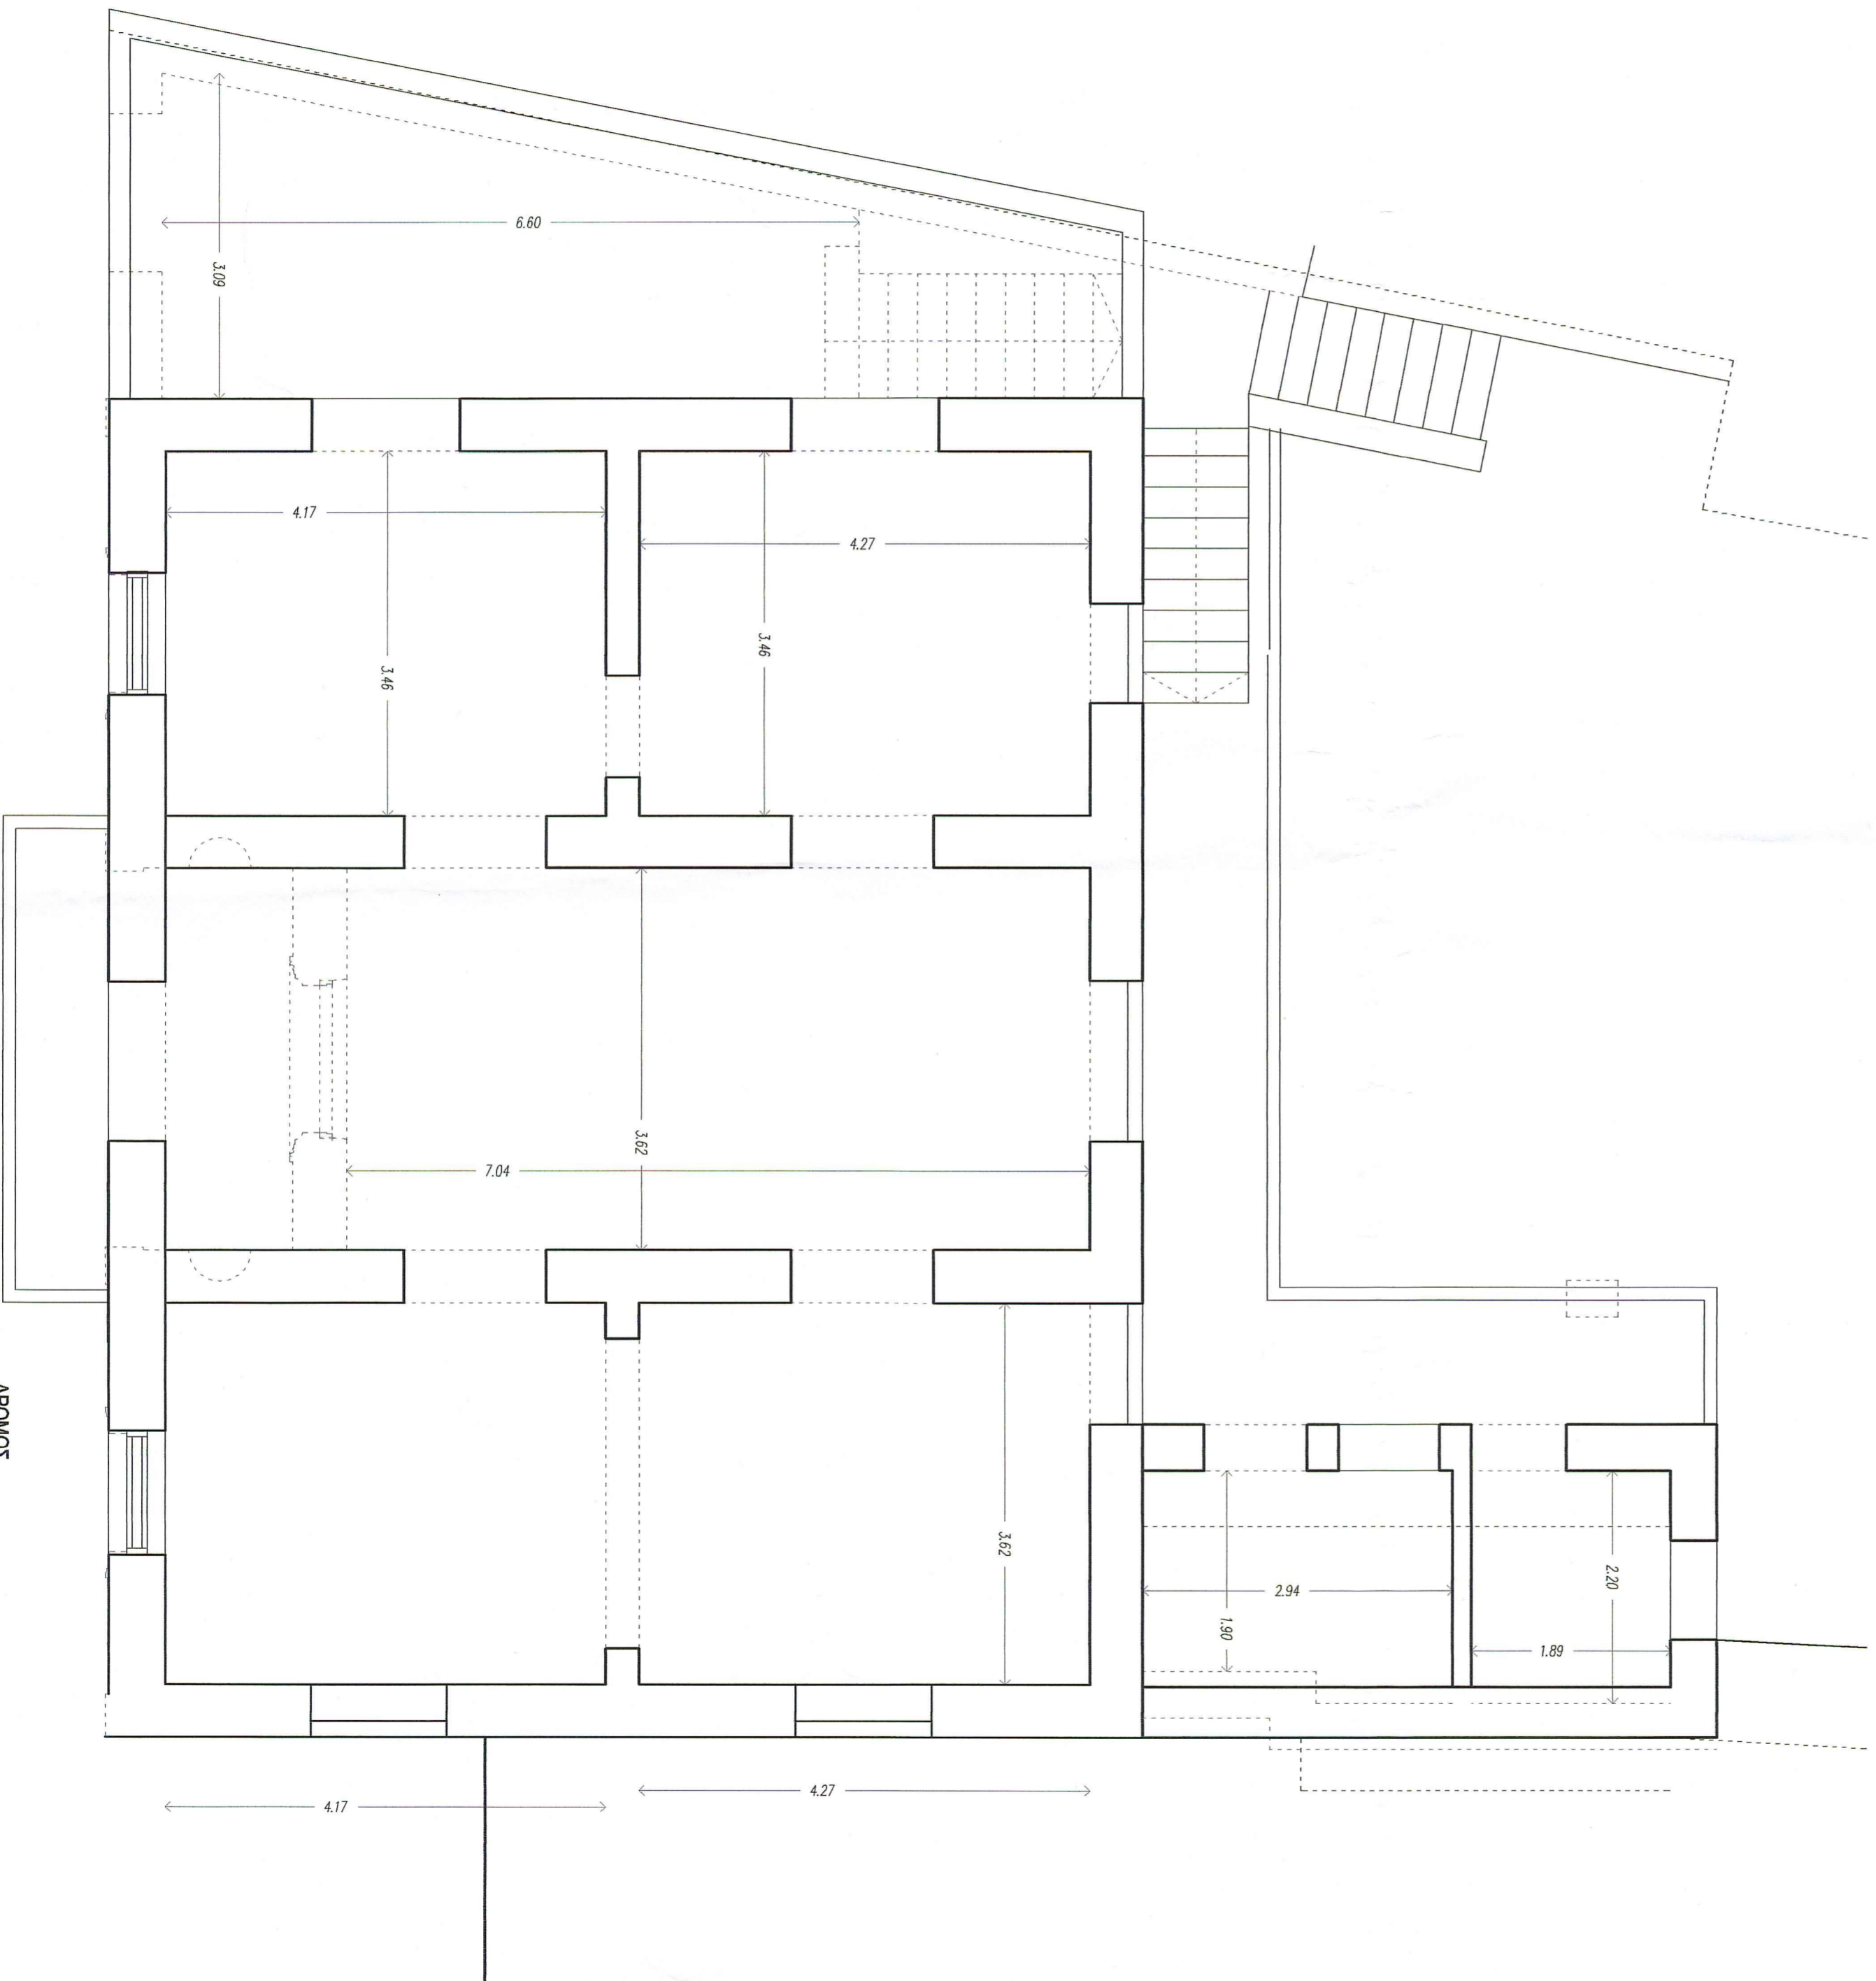


spno
ΑΠΟΚΑΤΑΣΤΑΣΗ
ΔΙΑΤΗΡΗΤΕΑΣ ΟΙΚΟΔΟΜΗΣ
ΣΤΟΝ ΑΓΙΟ ΔΟΜΕΤΙΟ

ογ860
ΥΠΑΡΧΟΥΣΑ ΚΑΤΑΣΤΑΣΗ
ΚΑΤΟΥΗ ΙΣΟΓΕΙΟΥ
ΚΑ: 1:50

αφ.οκ.
Y01

323 plot area on siteplan only
335 on titledeeds

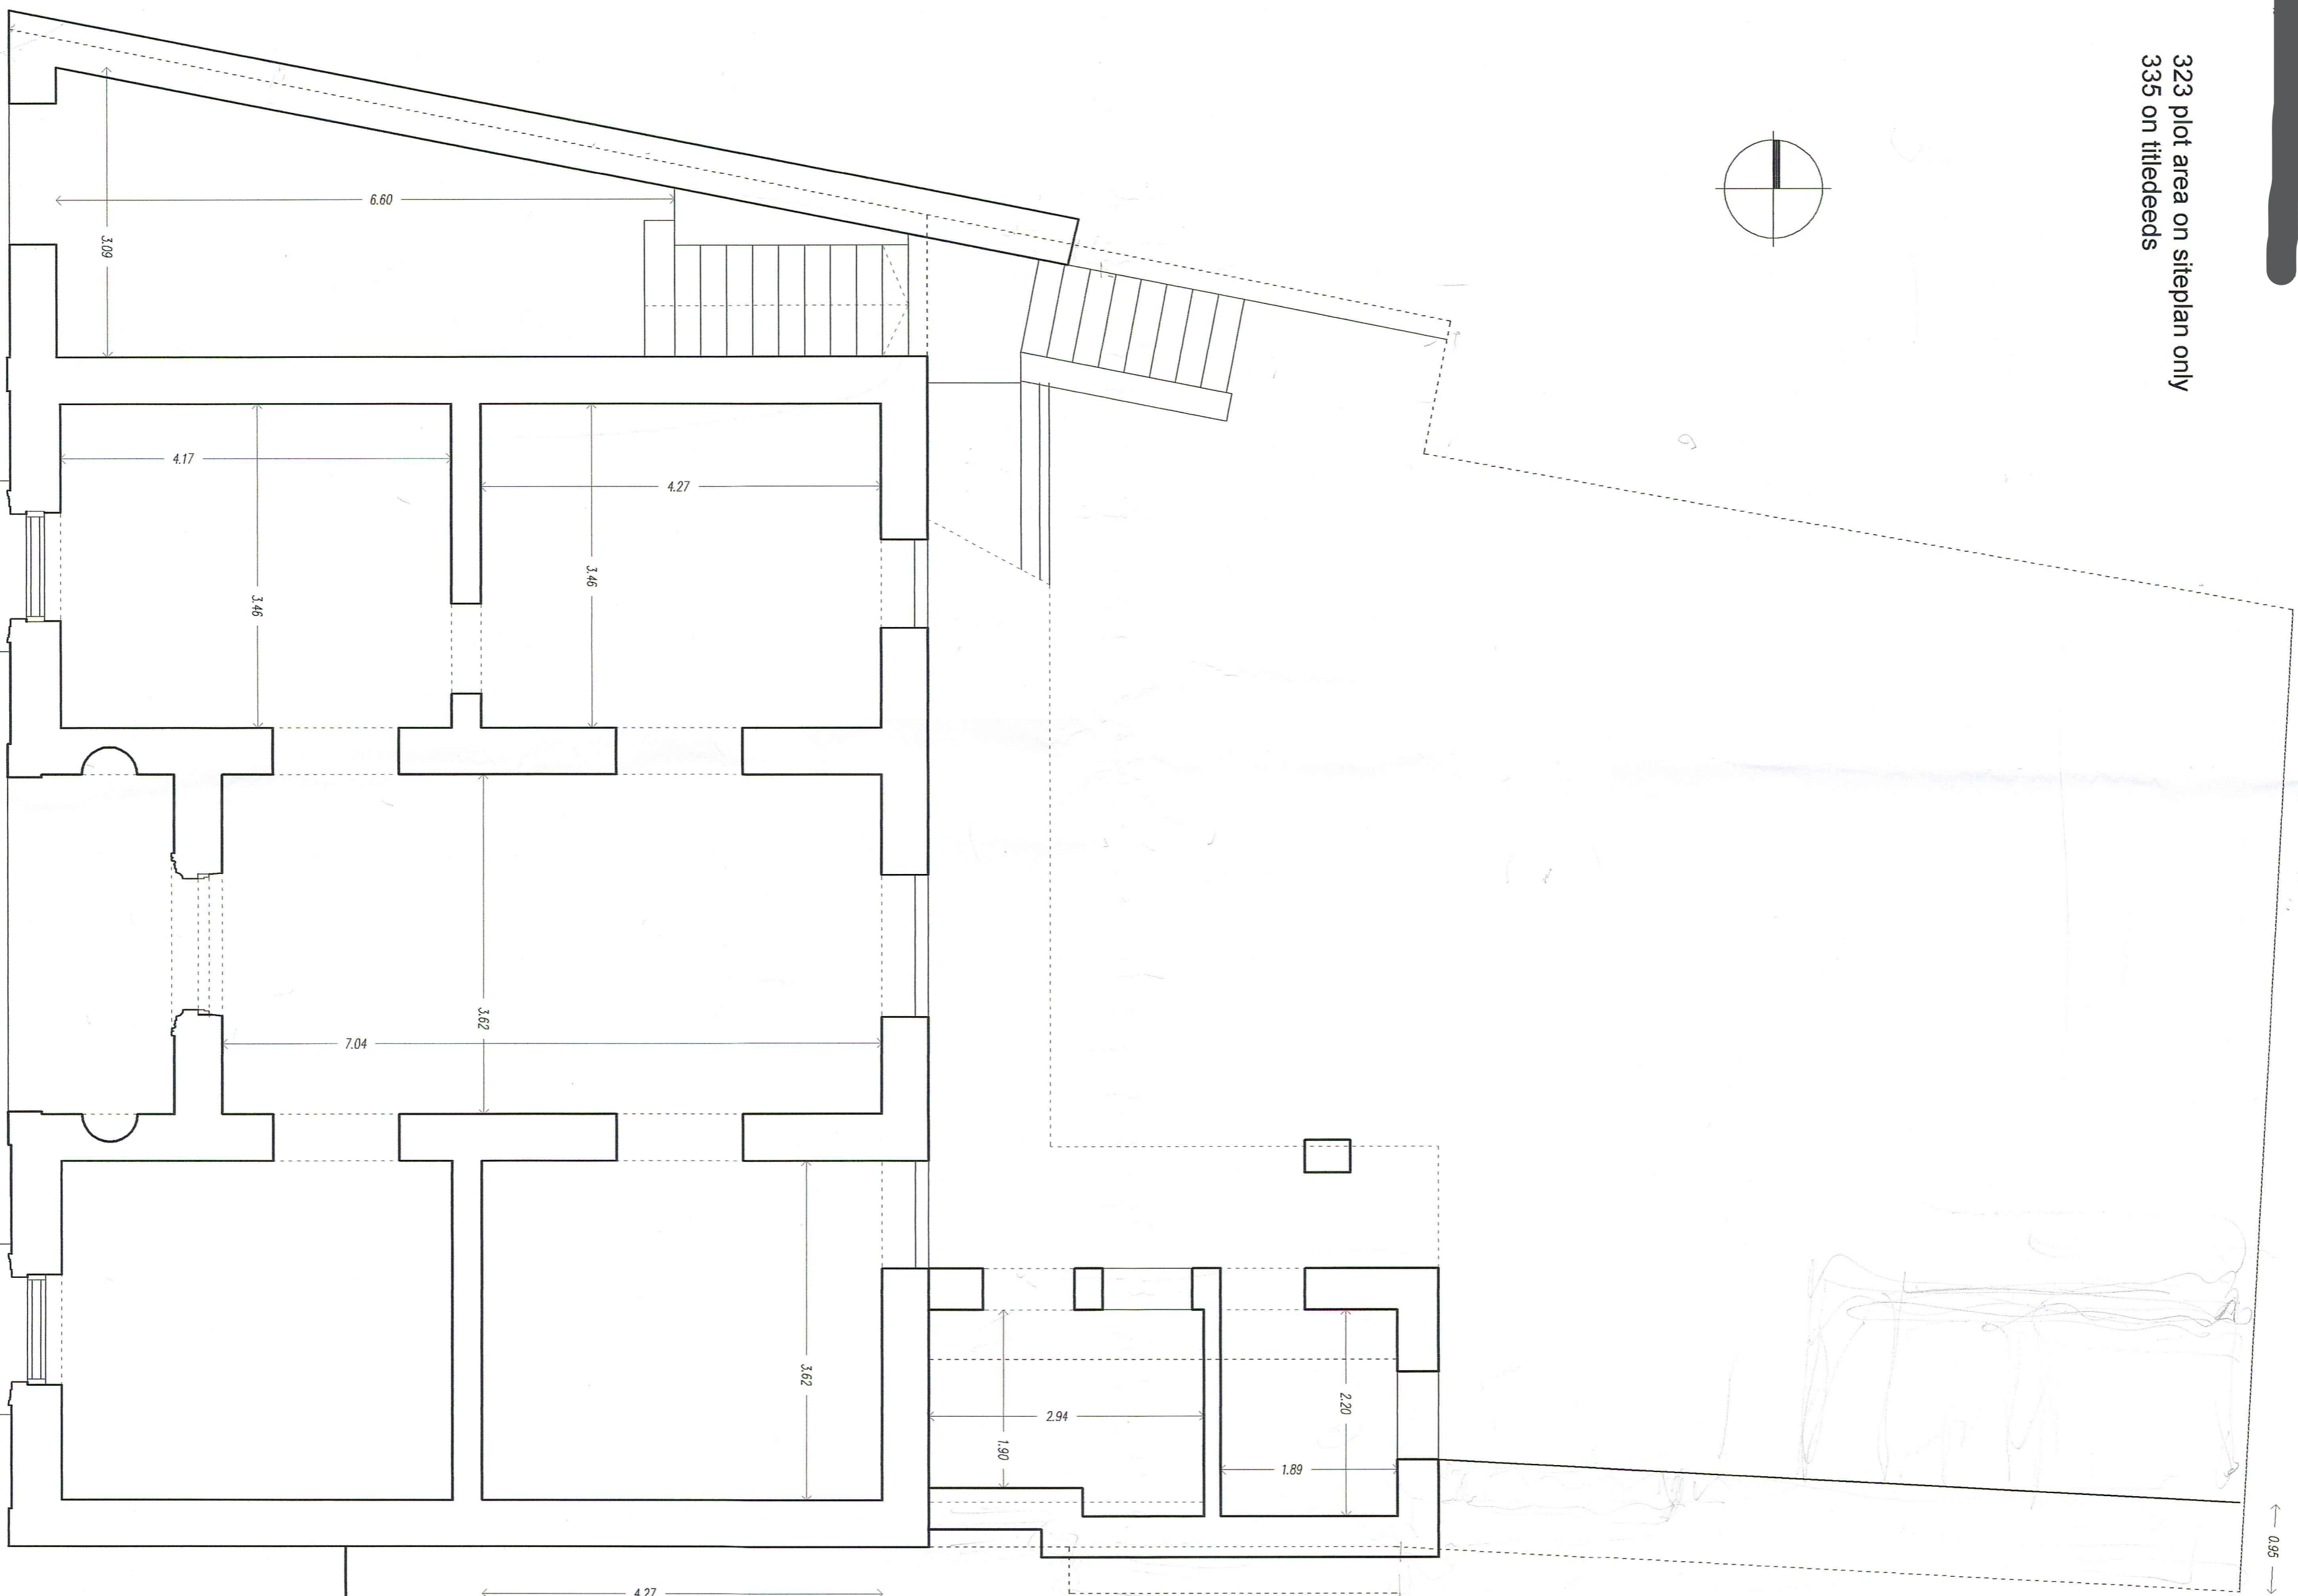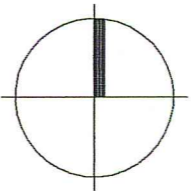

ΑΡΩΜΟΙ